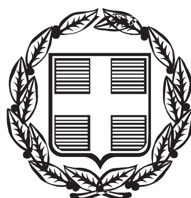


ΕΦΗΜΕΡΙΣ ΤΗΣ ΚΥΒΕΡΝΗΣΕΩΣ

ΤΗΣ ΕΛΛΗΝΙΚΗΣ ΔΗΜΟΚΡΑΤΙΑΣ

ΤΕΥΧΟΣ ΤΕΤΑΡΤΟ **Αρ. Φύλλου 14**

22 Ιανουαρίου 2007

ΠΕΡΙΕΧΟΜΕΝΑ

ΑΠΟΦΑΣΕΙΣ

ΑΠΟΦΑΣΕΙΣ

Αριθμ. 34922 (1)

Καθορισμός των οριογραμμών του αιγιαλού και της παραλίας, στη θέση «Θοδωράδο» του Δημοτικού Διαμερίσματος Αγίου Αντωνίου του Δήμου Νεάπολης του Νομού Λασιθίου».

Ο ΓΕΝΙΚΟΣ ΓΡΑΜΜΑΤΕΑΣ
ΠΕΡΙΦΕΡΕΙΑΣ ΚΡΗΤΗΣ

Έχοντας υπόψη:

1. Τις διατάξεις των άρθρων 3, 4, 5 και 6 του ν.2971/2001 (Φ.Ε.Κ. 285/Α΄/19.12.2001), «περί αιγιαλού και παραλίας».

2. Τις διατάξεις του άρθρου 1 του ν.δ.439/1970, «περί συμπληρώσεως των διατάξεων περί αιγιαλού»

3. Τις διατάξεις του άρθρου 5 του ν.3200/1955 (Φ.Ε.Κ. 97/Α΄/1955), «περί διοικητικής αποκέντρωσης», όπως αυτές τροποποιήθηκαν, συμπληρώθηκαν και ισχύουν σήμερα.

4. Τις διατάξεις των παρ.2 και 6του άρθρου 1 του ν.2503/1997 - Διοίκηση, Οργάνωση, Στελέχωση της Περιφέρειας, ρύθμιση θεμάτων για την Τοπική Αυτοδιοίκηση και άλλες διατάζεις (ΦΕΚ107/τ.Α΄).

5. Την υπ' αριθμ. 1063649/790/Α0006/8.8.2004 (ΦΕΚ 985 τ.Β΄/16.7.2003) απόφαση του Υπουργού Οικονομίας και Οικονομικών περί «καταγραφής διοικητικής κωδικοποίησης» των αρμοδιοτήτων στους Γενικούς Γραμματείς Περιφερειών κατά τις διατάξεις του άρθρου 46 παρ. 21 του ν.3220/2004.

6. Την υπ' αριθμ. 37930/Δ10Ε/1264/14.10.2005 (ΦΕΚ Β΄1432/2005) κοινή υπουργική απόφαση του Πρωθυπουργού και του Υπουργού Οικονομίας και Οικονομικών για τον καθορισμό αρμοδιοτήτων των Υφυπουργών Οικονομίας και Οικονομικών, καθώς και την τροποποιητική αυτής υπ' αριθμ. 5733/ΔΙΟΕ 172/9.2.2006 (ΦΕΚ 204 τ.Β΄).

7. Την από 2.5.2006 αίτηση της Καλλιόπης Πιτυκάκη, με την οποία ζητείται ο καθορισμός των οριογραμμών του αιγιαλού και της παραλίας στην εν λόγω περιοχή.

8. Την από 1.8.2006, έκθεση της επιτροπής για τον καθορισμό των οριογραμμών του αιγιαλού και της παραλίας, στη θέση Θοδωράδο Αγίου Αντωνίου, του Δήμου Νεάπολης, Νομού Λασιθίου, καθώς και το τοπογραφικό-υψομετρικό και κτηματογραφικό διάγραμμα που συνέταξε τον Αύγουστο του 2006, ο Μιχάλης Πέτκας, Πολιτικός Μηχανικός, σε μία (1) πινακίδα και σε κλίμακα 1:1000, το οποίο ελέγχθηκε για την ακρίβεια της αποτύπωσης και θεωρήθηκε στις 1.8.2006 απ' τον Τοπογράφο Μηχανικό Τ.Ε. Στάμο Κωνσταντίνο, υπάλληλο της Κτηματικής Υπηρεσίας Λασιθίου.

9. Το υπ' αριθμ. Φ544.5/1110/06/Σχ. 5853/6.11.2006 έγγραφο του Γεν. Επιτελείου Ναυτικού με το οποίο συμφωνεί με τις οριογραμμές του αιγιαλού και της παραλίας, όπως τις έχει προτείνει η αρμόδια επιτροπή, αποφασίζουμε:

Επικυρώνουμε την από 1.8.2006 έκθεση της κατά το άρθρο 3 του ν.2971/2001 αρμόδιας επιτροπής περί χάραξης των οριογραμμών του αιγιαλού και της παραλίας, στη θέση Θοδωράδο Αγίου Αντωνίου, του Δήμου Νεάπολης, καθώς επίσης και το τοπογραφικό-υψομετρικό και κτηματογραφικό διάγραμμα, που συνέταξε τον Αύγουστο του 2006, ο Μιχάλης Πέτκας, Πολιτικός Μηχανικός, σε μία (1) πινακίδα και σε κλίμακα 1:1000, το οποίο ελέγχθηκε για την ακρίβεια της αποτύπωσης και θεωρήθηκε στις 1.8.2006 απ' τον Τοπογράφο Μηχανικό Τ.Ε. Στάμο Κωνσταντίνο, υπάλληλο της Κτηματικής Υπηρεσίας Λασιθίου.

Στο τοπογραφικό αυτό διάγραμμα καθορίστηκαν:

Η οριογραμμή του αιγιαλού με κόκκινη συνεχή πολυγωνική γραμμή, με στοιχεία:

Α,Β,Γ,Δ,Ε,Ζ,Η,Θ,Ι.

Η οριογραμμή της παραλίας με κίτρινη συνεχή πολυγωνική γραμμή, με στοιχεία:

Α΄, Β΄, Γ΄, Δ΄, Ε΄, Ζ΄, Η΄, Θ΄, Ι΄ και σε απόσταση δέκα (10.00) μέτρων απ' την γραμμή του αιγιαλού, για την εξυπηρέτηση των σκοπών της παραγράφου 2, του άρθρου 1, του ν. 2971/2001.

Εντός της ζώνης του αιγιαλού και της παραλίας, δεν υπάρχουν κτίσματα.

Δεν υπάρχει παλαιός αιγιαλός στην περιοχή.

Οι κορυφές των οριογραμμών του αιγιαλού και της παραλίας είναι εξαρτημένες από το Κρατικό

Δίκτυο, στο Γεωδαιτικό Σύστημα Συντεταγμένων της προβολής ΕΓΣΑ '87, του Datum GRS 80.

Οι συντεταγμένες αυτές, σημειώνονται σε πίνακα στο τοπογραφικό διάγραμμα.

Η απόφαση μαζί με την έκθεση της επιτροπής και το τοπογραφικό διάγραμμα να δημοσιευθούν στην Εφημερίδα της Κυβερνήσεως.

Ηράκλειο, 22 Δεκεμβρίου 2006

Ο Γενικός Γραμματέας Περιφέρειας
ΣΕΡΑΦΕΙΜ ΤΣΟΚΑΣ

ΕΚΘΕΣΗ ΕΠΙΤΡΟΠΗΣ

Για τον καθορισμό των οριογραμμών του αιγιαλού και της παραλίας, στη θέση «Θοδωράδο» του Δημοτικού Διαμερίσματος Αγίου Αντωνίου του Δήμου Νεάπολης του Νομού Λασιθίου.

Σήμερα στις 1.8.2006, οι κάτωθι:

Χριστοφίδη Μαρία, αναπληρώτρια Προϊσταμένη της Κτηματικής Υπηρεσίας Λασιθίου, ως Πρόεδρος της επιτροπής και οι:

1. Στάμος Κωνσταντίνος, Τοπογράφος Μηχανικός Τ.Ε., υπάλληλος της Κτηματικής Υπηρεσίας Λασιθίου,

2. Μελισουργάκης Ιωάννης, Υποπλοίαρχος Λ.Σ., αναπληρωτής του Λιμενάρχη του Λ/Χ Αγίου Νικολάου,

3. Παυλίδης Ευάγγελος, Διευθυντής της Δ/νσης Πολεοδομίας και Περιβάλλοντος της Νομαρχιακής Αυτοδιοίκησης Λασιθίου,

4. Μαυράκης Εμμανουήλ, Διευθυντής της ΔΙ.ΠΕ.ΧΩ. της Γενικής Γραμματείας της Περιφέρειας Κρήτης, ο οποίος δεν προσήλθε αν και προσκλήθηκε, ως μέλη,

Αποτελούντες την επιτροπή καθορισμού οριογραμμών αιγιαλού, παραλίας και παλαιού αιγιαλού, όπως προβλέπεται από το άρθρο 3 του ν.2971/2001, που συγκροτήθηκε με την υπ' αριθμ. 4665/28.2.2005 απόφαση του Γενικού Γραμματέα της Περιφέρειας Κρήτης, μεταβήκαμε επιτόπου, στη θέση Θοδωράδο Αγίου Αντωνίου, του Δήμου Νεάπολης και αφού λάβαμε υπόψη:

1. Τις σχετικές διατάξεις του ν.2971/2001 (Φ.Ε.Κ. 285/Α΄/19.2.2001), «περί αιγιαλού, παραλίας και άλλες διατάξεις».

2. Το υπ' αριθμ. πρωτοκόλλου 1008244/857/Β0010/11.3.2002 έγγραφο του Υπουργείου Οικονομίας και Οικονομικών, με το οποίο παρέχονται διευκρινίσεις για το ν.2971/2001.

3. Την από 2.5.2006 αίτηση της Καλλιόπης Πιτυκάκη, με την οποία ζητείται ο καθορισμός των οριογραμμών του αιγιαλού και της παραλίας στην εν λόγω περιοχή.

4. Το τοπογραφικό-υψομετρικό και κτηματογραφικό διάγραμμα που συνέταξε τον Αύγουστο του 2006, ο Μιχάλης Πέτκας, Πολιτικός Μηχανικός, σε μία (1) πινακίδα και σε κλίμακα 1:1000, το οποίο ελέγχθηκε για την ακρίβεια της αποτύπωσης και θεωρήθηκε στις 1.8.2006 απ' τον Τοπογράφο Μηχανικό Τ.Ε. Στάμο Κωνσταντίνο, υπάλληλο της Κτηματικής Υπηρεσίας Λασιθίου.

5. Τα στοιχεία που προέκυψαν από τη σημερινή επιτόπια μετάβαση, σχετικά με τη μορφολογία της περιοχής, όπως προβλέπεται απ' το άρθρο 9 του ν.2971/2001 και ειδικότερα:

α) Τη γεωμορφολογία του εδάφους για την οποία αναλυτικά αναφέρεται ότι:

1. Η μορφολογία της ακτής συνίσταται από:

Βραχώδη πρανή με κατακόρυφες κλίσεις και ύψη στέψης που κυμαίνονται από +10,00 έως +15,00 μέτρα (μεταξύ των σημείων Α-Β-Γ) καθώς και βραχώδη πρανή με μικρές κλίσεις για το υπόλοιπο τμήμα (Γ-Δ-Ε-Ζ-Η-Θ-Ι).

2. Της ακτής συνέχονται εκτάσεις:

Λοφώδεις, με έδαφος βραχώδες και ημιβραχώδες.

Η περιοχή βρίσκεται εκτός σχεδίου πόλεως και εκτός ορίων οικισμού, είναι αδόμητη και οι εκτάσεις είναι χέρσες.

3. Το φυσικό όριο βλάστησης συνίσταται από:

Θαμνώδη φυσική βλάστηση (πουρνάρια, σχίνα, λοιπούς θάμνους),

β) Το γεγονός ότι στην περιοχή δεν εντοπίστηκαν παράκτιοι φυσικοί πόροι,

γ) Τα πορίσματα από την εκτίμηση των μετεωρολογικών στοιχείων της περιοχής, ήτοι το γεγονός ότι η περιοχή, λόγω του βορεινού προσανατολισμού της, προσβάλλεται από ιδιαίτερα ισχυρούς ανέμους (Β, ΒΔ, ΒΑ).

δ) Τη μορφολογία του πυθμένα ο οποίος έχει:

Βραχώδη σύσταση, με μικρά βάθη και μικρές κλίσεις κοντά στην ακτή καθώς και το ότι στην περιοχή, η οποία έχει μικρά βάθη και μικρές κλίσεις βυθού και η θραύση του κύματος και η εκτόνωση της ενέργειας γίνεται σε μεγάλη απόσταση από την ακτογραμμή, ή επίδραση του κύματος στην ακτή, λόγω της μορφολογίας του πυθμένα είναι μικρή.

ε) Τον τομέα ανάπτυξης κυματισμού σε σχέση με το μέτωπο της ακτής και πιο συγκεκριμένα, επειδή πρόκειται για ακτή με μεγάλο ανάπτυγμα πελάγους, δημιουργείται μεγαλύτερης έντασης κυματικό πεδίο.

στ)Το ότι στην περιοχή δεν υπάρχουν τεχνικά έργα.

ζ) Την μη ύπαρξη εγκεκριμένων χωροταξικών κατευθύνσεων και χρήσεων γης που επηρεάζουν την παράκτια ζώνη.

η) Στην περιοχή άμεσης γειτνίασης με την παράκτια ζώνη, δεν υπάρχουν καταγεγραμμένα δημόσια κτήματα οιασδήποτε κατηγορίας.

θ) Στην περιοχή δεν υφίσταται κτηματολόγιο.

ι) Την μη ύπαρξη ευπαθών οικοσυστημάτων και προστατευόμενων περιοχών. 6. Το γεγονός ότι οι οριογραμμές του αιγιαλού και της παραλίας καθορίζονται για πρώτη φορά στην περιοχή.

Στο ανωτέρω τοπογραφικό διάγραμμα, το οποίο συνοδεύει την παρούσα έκθεση της επιτροπής, καθορίζουμε:

1. Την οριογραμμή του αιγιαλού με κόκκινη συνεχή πολυγωνική γραμμή, με στοιχεία Α, Β, Γ, Δ, Ε, Ζ, Η, Θ, Ι.

2. Την οριογραμμή της παραλίας με κίτρινη συνεχή πολυγωνική γραμμή, με στοιχεία Α΄, Β΄, Γ΄, Δ΄, Ε΄, Ζ΄, Η΄, Θ΄, Ι΄ και σε απόσταση δέκα (10.00) μέτρων απ' την γραμμή του αιγιαλού, για την εξυπηρέτηση των σκοπών της παραγράφου 2, του άρθρου 1, του ν.2971/2001.

- Δεν υπάρχουν κτίσματα στη ζώνη της παραλίας.

- Η Επιτροπή αποφαίνεται πως δεν υφίσταται παλαιός αιγιαλός στην περιοχή.

- Οι κορυφές των οριογραμμών του αιγιαλού και της παραλίας είναι εξαρτημένες από το Κρατικό Δίκτυο, στο Γεωδαιτικό Σύστημα Συντεταγμένων της προβολής ΕΓΣΑ '87, του Datum GRS 80. Οι συντεταγμένες αυτές, σημειώνονται σε πίνακα στο τοπογραφικό διάγραμμα.


Ηράκλειο, 22 Δεκεμβρίου 2006

Η Επιτροπή

Η Πρόεδρος
ΜΑΡΙΑ ΛΑΘΙΩΤΑΚΗ - ΧΡΙΣΤΟΦΙΔΗ

Τα Μέλη

ΚΩΝΣΤΑΝΤΙΝΟΣ ΣΤΑΜΟΣ
ΙΩΑΝΝΗΣ ΜΕΛΙΣΣΟΥΡΓΑΚΗΣ
ΕΥΑΓΓΕΛΟΣ ΠΑΥΛΙΔΗΣ

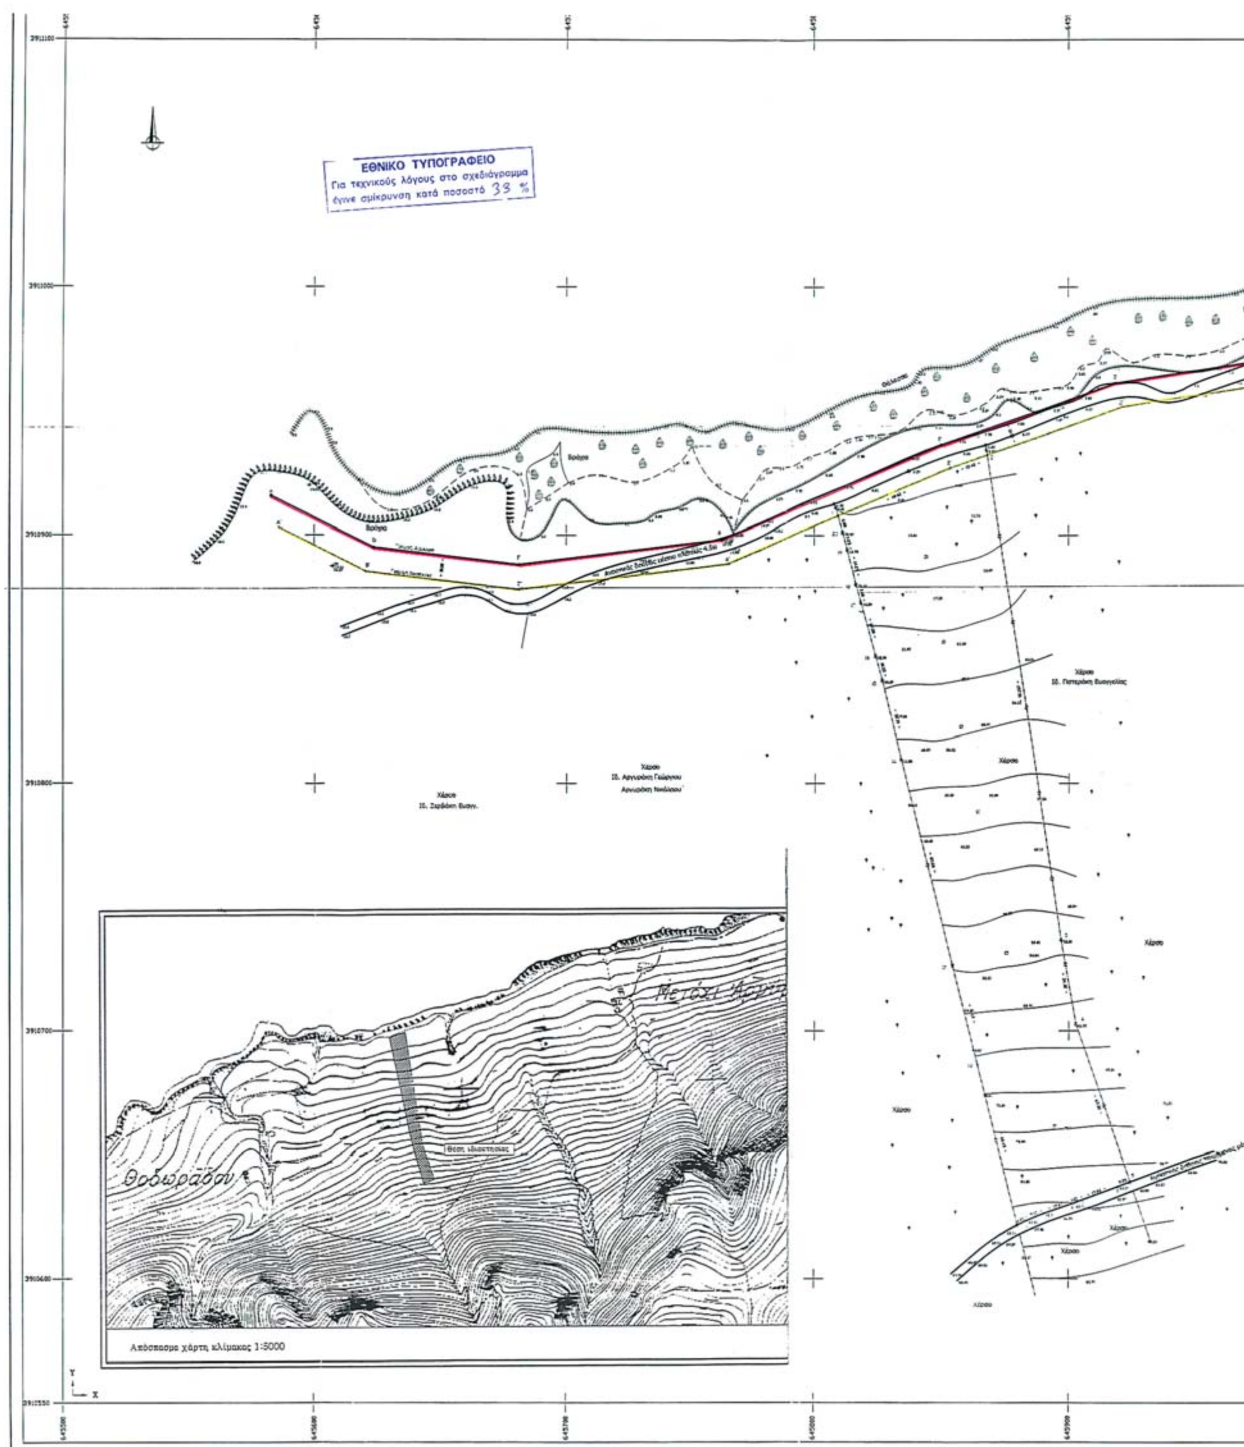
ΕΘΝΙΚΟ ΤΥΠΟΓΡΑΦΕΙΟ
Για τεχνικούς λόγους στο σχεδιάγραμμα
έγινε σμίκρυνση κατά ποσοστό 33 %
Θοδωράδου
Απόσπασμα χάρτη κλίμακας 1:5000
Y
X

Δηλωση μηχανικου

Ο παρακάτω υπογράφων Μιχάλης Πέτκας Πολ. Μηχανικός Αριστ. Πανεπιστημίου Θεσ/νίκης, δηλώνω υπεύθυνα ότι η ιδιοκτησία που περιγράφεται με τα στοιχεία: (1,2,3,4,... 18,19,20,1) ανήκει στους: **Καλλιόπη Εμμ. Πιτυκάκη, & Αναστάσιο Εμμ. Πιτυκάκη, και έχει εμβαδόν 14763,51 μ2.** Βρίσκεται εκτός σχεδίου πόλεως, και εκτός ζώνης οικισμού, στην περιοχή **'Θοδωράδον'**, της κτηματικής περιφέρειας του δημοτικού διαμερίσματος Άγιος Αντώνιος, του δήμου Νεάπολης, νομού Λασιθίου. Από την ιδιοκτησία δεν διέρχεται γραμμή υψηλής τάσης Δ.Ε.Η. , και δεν έχει δουλεία διάβασης προς άλλες ιδιοκτησίες .Είναι αυτοτελές (δεν αποτελεί τμήμα από μεγαλύτερη ιδιοκτησία).

Τα όρια της υποδείχθηκαν από τον Ιωάννη Νικηφοράκη επί τόπου, και είναι ορθά και αληθή. Οι διαστάσεις των πλευρών της ιδιοκτησίας, είναι όπως περιγράφονται στο τοπογραφικό διάγραμμα.

Αρτιότητα

- Η ιδιοκτησία είναι άρτια, και η οικοδομησιμότητα της, θα εξαρτηθεί από την έγκριση της δασικής, και αρχαιολογικής υπηρεσίας, όπως επίσης, και από τον χαρακτηρισμό του δρόμου ως κοινόχρηστος.

Ο δηλών

ΜΙΧΑΛΗΣ Κ. ΠΕΤΚΑΣ
ΠΟΛΙΤΙΚΟΣ ΜΗΧΑΝΙΚΟΣ
[illegible]

Δήλωση ιδιοκτητών

Οι παρακάτω υπογράφοντες **Καλλιόπη Εμμ. Πιτυκάκη & Αναστάσιος Εμμ Πιτυκάκης** ιδιοκτήτες του γηπέδου που περιγράφεται με τα στοιχεία (1,2,3,4,... 18,19,20,1), δηλώνομε υπεύθυνα ότι τα όρια του είναι όπως περιγράφονται στο τοπογραφικό διάγραμμα. Είναι αυτοτελές, (δεν αποτελεί τμήμα μεγαλύτερης ιδιοκτησίας).

Οι Ιδιοκτήτες

Αποτύπωση

Η αποτύπωση έγινε με γεωδαιτικό σταθμό Leica TC703. Η εξάρτηση έγινε από το κρατικό τριγωνομετρικό δίκτυο, σε προβολή Egsa 87

Όροι δόμησης

ΠΔ/24-5-85 Άρθρο 1 (Δόμηση εκτός σχεδίου)
(ΦΕΚ -270/Δ/31-5-85) Ισχύει από 31-5-85
Ελάχιστο εμβαδόν γηπέδου 4000 μ2
Μέγιστο ποσοστό κάλυψης 10%
Πλάγιες αποστάσεις 2,5 μ
Μέγιστος αριθμός ορόφων 2
Μέγιστο ύψος κτιρίου 7,5 μ

- Το παρακάτω τοπογραφικό διάγραμμα, συνοδεύει την από 1/8/2006 Έκθεση της επιτροπής.
- Η γραμμή Αιγιαλού περιγράφεται με τα στοιχεία (Α,Β,Γ,Δ,Ε,Ζ,Η,Θ,Ι)(κόκκινο χρώμα)
- Η γραμμή της Παραλίας, περιγράφεται με τα στοιχεία (Α',Β',Γ',Δ',Ε',Ζ',Η',Θ',Ι')(κίτρινο χρώμα)

Η επιτροπή

Ο πρόεδρος
ΚΑΒΙΣΤΑΚΗ ΧΡΙΣΤΟΦΙΔΗ ΜΑΡΙΑ
ΙΑΤΡΟΣ [illegible]

Τα μέλη
1. ΣΤΑΜΟΣ ΚΩΝΣΤΑΝΤΙΝΟΣ
Τοπογράφος Μηχανικός Τ.Ε.Ι.Ε.
2. ΜΕΛΙΣΣΟΥΡΓΑΚΗΣ ΙΩΑΝΝΗΣ
ΠΛΩΤΑΡΧΗΣ Λ.Σ.

Ελέγχη
Για την ακρίβεια της αποτύπωσης
ΣΤΑΜΟΣ ΚΩΝΣΤΑΝΤΙΝΟΣ
Τοπογράφος Μηχανικός Τ.Ε.Ι.Ε.

Θεωρήθηκε
Άγιος Νικόλαος 1/8/2006
ΣΤΑΜΟΣ ΚΩΝΣΤΑΝΤΙΝΟΣ
Τοπογράφος Μηχανικός Τ.Ε.Ι.Ε.

Συντεταγμένες κορυφών αιγιαλού

Κορυφή	Χ	Ψ
Α	[illegible]	[illegible]
Β	[illegible]	[illegible]
Γ	[illegible]	[illegible]
Δ	[illegible]	[illegible]
Ε	[illegible]	[illegible]
Ζ	[illegible]	[illegible]
Η	[illegible]	[illegible]
Θ	[illegible]	[illegible]
Ι	[illegible]	[illegible]

Συντεταγμένες κορυφών παραλίας

Κορυφή	Χ	Ψ
Α'	[illegible]	[illegible]
Β'	[illegible]	[illegible]
Γ'	[illegible]	[illegible]
Δ'	[illegible]	[illegible]
Ε'	[illegible]	[illegible]
Ζ'	[illegible]	[illegible]
Η'	[illegible]	[illegible]
Θ'	[illegible]	[illegible]
Ι'	[illegible]	[illegible]

[illegible]	[illegible]	[illegible]
[illegible]	[illegible]	[illegible]

ΤΕΧΝΙΚΟ ΓΡΑΦΕΙΟ
ΜΙΧΑΛΗΣ ΠΕΤΚΑΣ ΠΟΛ. ΜΗΧΑΝΙΚΟΣ
ΑΡΙΣΤ. ΠΑΝΕΠΙΣΤΗΜΙΟΥ ΘΕΣ/ΝΙΚΗΣ
ΤΗΛ. 6972239075

ΕΡΓΟΔΟΤΗΣ
ΠΙΤΥΚΑΚΗ ΕΜΜ. ΚΑΛΛΙΟΠΗ
ΠΙΤΥΚΑΚΗΣ ΕΜΜ. ΑΝΑΣΤΑΣΙΟΣ

ΕΡΓΟ
ΑΠΟΤΥΠΩΣΗ ΙΔΙΟΚΤΗΣΙΑΣ

ΘΕΣΗ
"ΘΟΔΩΡΑΔΟΝ" Δ. Δ. ΑΓ. ΑΝΤΩΝΙΟΣ
ΔΗΜΟΥ ΝΕΑΠΟΛΗΣ ΝΟΜΟΥ ΛΑΣΙΘΙΟΥ

ΘΕΜΑ ΣΧΕΔΙΟΥ
ΤΟΠΟΓΡΑΦΙΚΟ ΔΙΑΓΡΑΜΜΑ

ΑΡ. ΣΧΕΔΙΟΥ T9B
ΚΛΙΜΑΚΑ 1:1000
ΙΣΟΔΙΑΣΤΑΣΗ 5M

ΧΡΟΝΟΣ ΜΕΛΕΤΗΣ :ΑΥΓΟΥΣΤΟΣ 2006

ΥΠΟΓΡΑΦΗ
ΣΦΡΑΓΙΔΑ

ΜΙΧΑΛΗΣ Κ. ΠΕΤΚΑΣ
ΠΟΛΙΤΙΚΟΣ ΜΗΧΑΝΙΚΟΣ
[illegible]

Αριθμ. 5472 (2)

Κήρυξη ως αναδασωτέας έκτασης εμβαδού 2.431,21 τ.μ. στη θέση «Μακριά Ράχη» οικισμού Γοργιανάδων, περιφέρειας Δ.Δ. Καρπενησίου, Δήμου Καρπενησίου, του Νομού Ευρυτανίας.

Ο ΓΕΝΙΚΟΣ ΓΡΑΜΜΑΤΕΑΣ
ΠΕΡΙΦΕΡΕΙΑΣ ΣΤΕΡΕΑΣ ΕΛΛΑΔΑΣ

Έχοντας υπόψη:

1. Τις διατάξεις των άρθρων 24 παρ. 1 και 117 παρ. 3 του Συντάγματος.

2. Τις διατάξεις του ν.2503/1997 «Διοίκηση- Οργάνωση-Στελέχωση της Περιφέρειας κ.λ.π.»

3. Τις διατάξεις του ν.998/1979 « Περί προστασίας των δασών και των δασικών εν γένει εκτάσεων της χώρας», όπως τροποποιήθηκαν με τον ν.3208/2003 και συγκεκριμένα:

α) του άρθρου 41 παρ. 1

β) του άρθρου 38 παρ. 1

4. Τις διαταγές του Υπουργείου Αγροτικής Ανάπτυξης και Τροφίμων:

α) 160417/1180/8.7.1980

β) 182447/3049/24.9.1980

5. Την υπ' αριθμ. 7971/14.11.2006 πρόταση του Δασαρχείου Καρπενησίου, από την οποία προκύπτει ότι η έκταση που αναφέρεται στο θέμα είχε κατά το χρόνο καταστροφής της που έγινε από παράνομη εκχέρσωση, από τον Μαγγίτα Γεώργιο του Διονυσίου, κάτοικο Γοργιανάδων, Δασικό χαρακτήρα κατά την έννοια του άρθρου 3 παρ. 1 του ν.998/1979, όπως τροποποιήθηκε με τον ν.3208/2003 καλυπτόμενη από κέδρα δενδρώδους και θαμνώδους μορφής και πρίνους, σε ποσοστό 70% και ως εκ τούτου επιβάλλεται η κήρυξη της ως αναδασωτέας.

6. Την υπ' αριθμ. 2928/22.11.2006 αναφορά και σύμφωνη γνώμη της Δ/νσης Δασών Ν. Ευρυτανίας. Αποφασίζουμε:

Κηρύσσουμε αναδασωτέο, το δημόσιο δάσος, εμβαδού 2.431,21 τ.μ. στη θέση «Μακριά Ράχη» οικισμού Γοργιανάδων, περιφέρειας Δ.Δ. Καρπενησίου, Δήμου Καρπενησίου, με σκοπό, αφ' ενός μεν τη διατήρηση του δασικού του χαρακτήρα, ώστε να αποκλειστεί η διάθεση του για άλλο προορισμό, αφ' ετέρου δε την επαναδημιουργία της δασικής βλάστησης με φυσική αναγέννηση.

Προσδιορίζεται από τα στοιχεία: 1,2,3,13,4,5,6,7,12,11,1 όπως φαίνεται στο συνημμένο διάγραμμα, το οποίο αποτελεί αναπόσπαστο μέρος της αποφάσεως αυτής και έχει όρια:

Ανατολικά: Με έκταση δασικού χαρακτήρα.

Δυτικά: Με έκταση δασικού χαρακτήρα.

Βόρεια: Με έκταση δασικού χαρακτήρα.

Νότια: Με έκταση δασικού χαρακτήρα.

Η απόφαση αυτή ισχύει από της κοινοποιήσεως της αρμοδίως και προ της δημοσιεύσεως της στην Εφημερίδα της Κυβερνήσεως (άρθρο 37 ν.3200/1955).

Επιτρέπεται υποβολή κατ' αυτής αίτησης ακύρωσης στο Σ.τ.Ε. μέσα σε προθεσμία εξήντα (60) ημερών, που αρχίζει από την επομένη της δημοσίευσης της (άρθρο 46 π.δ.18/1989).

Από τις διατάξεις της απόφασης αυτής δεν προκαλείται δαπάνη σε βάρος του Κρατικού Προϋπολογισμού.


Η απόφαση αυτή να δημοσιευθεί στην Εφημερίδα της Κυβερνήσεως.

Λαμία, 27 Δεκεμβρίου 2006

Ο Γενικός Γραμματέας Περιφέρειας
ΑΘΑΝΑΣΙΟΣ ΣΚΟΡΔΑΣ


ΤΟΠΟΓΡΑΦΙΚΟ ΔΙΑΓΡΑΜΜΑ

Αναδασωτέας έκτασης δασικού χαρακτήρα εμβαδού 2.431,21 τ.μ. στη Θέση " ΜΑΚΡΙΑ ΡΑΧΗ " ΔΔ Γοργιανάδων του Δήμου Καρπενησίου που εκχερσώθηκε παράνομα από τον Μαγγίτα Γεώργιο κατοίκου Γοργιανάδων.

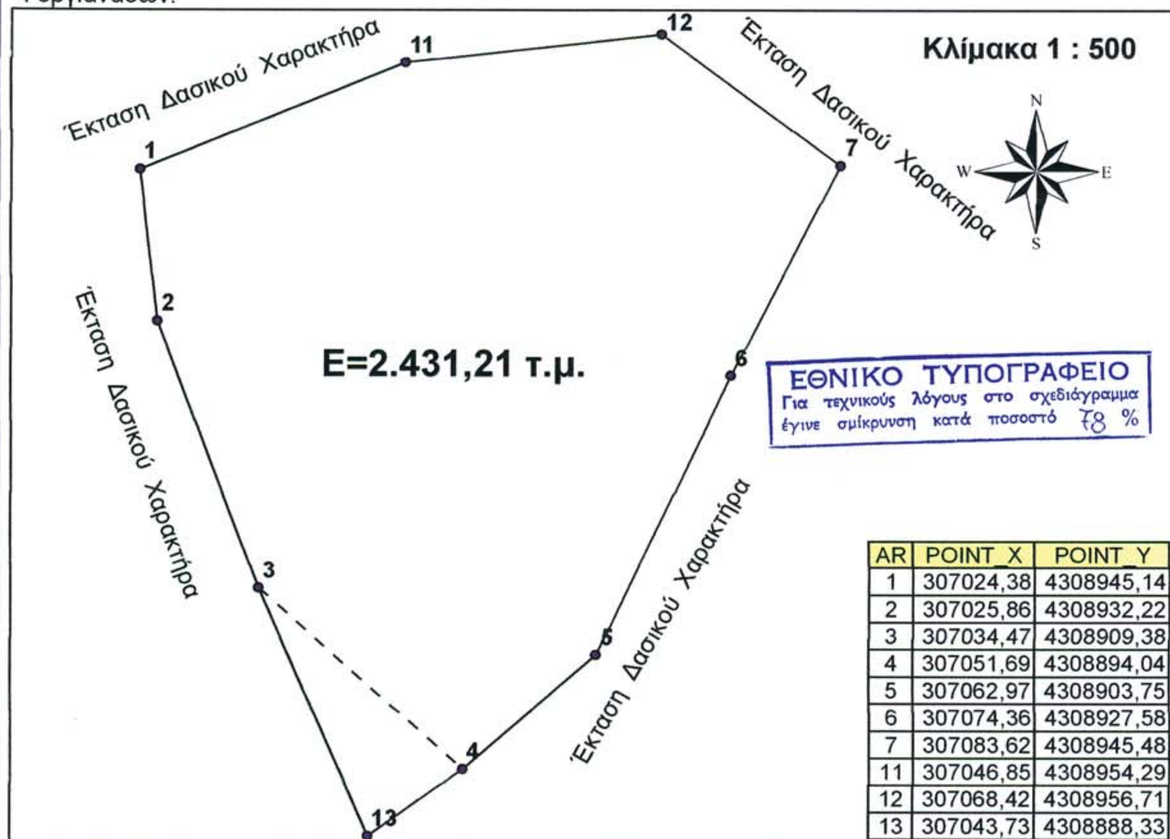

ΕΘΝΙΚΟ ΤΥΠΟΓΡΑΦΕΙΟ
Για τεχνικούς λόγους στο σχεδιάγραμμα έγινε σμίκρυνση κατά ποσοστό 78 %

AR	POINT_X	POINT_Y
1	307024,38	4308945,14
2	307025,86	4308932,22
3	307034,47	4308909,38
4	307051,69	4308894,04
5	307062,97	4308903,75
6	307074,36	4308927,58
7	307083,62	4308945,48
11	307046,85	4308954,29
12	307068,42	4308956,71
13	307043,73	4308888,33

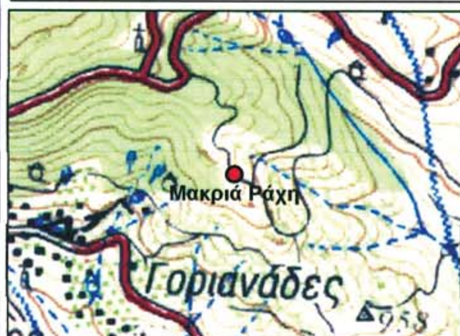



ΑΠΟΣΠΑΣΜΑ ΧΑΡΤΗ ΓΥΣ

ΚΛΙΜΑΚΑ 1 : 20.000

ΥΠΟΜΝΗΜΑ

● Θέση του ΠΔΑ

Ανήκει στην αριθμ. 5472/2006 απόφασή μας.

ΘΕΩΡΗΘΗΚΕ
Λαμία 27 - 12 - 2006
Ο ΓΕΝΙΚΟΣ ΓΡΑΜΜΑΤΕΑΣ Π.Σ.Ε.
ΑΘΑΝΑΣΙΟΣ ΣΚΟΡΔΑΣ

ΕΛΕΓΧΘΗΚΕ
Καρπενήσι 3 - 11 - 2006
Ο Δασάρχης Καρπενησίου
Φάκας Ιωάννης
Δασολόγος

Καρπενήσι 3 - 11 - 2006
Οι Συντάκτες

Τσιτσάνης Αριστείδης - Μητρολιά Ιωάννα
Δασολόγος Δασοπόνος

ΕΘΝΙΚΟ ΤΥΠΟΓΡΑΦΕΙΟ
ΕΦΗΜΕΡΙΔΑ ΤΗΣ ΚΥΒΕΡΝΗΣΕΩΣ

ΠΕΡΙΦΕΡΕΙΑΚΑ ΓΡΑΦΕΙΑ ΠΩΛΗΣΗΣ Φ.Ε.Κ.

ΘΕΣΣΑΛΟΝΙΚΗ - Βασ. Όλγας 227	**23104 23956**	**ΛΑΡΙΣΑ** - Διοικητήριο	**2410 597449**
ΠΕΙΡΑΙΑΣ - Ευριπίδου 63	**210 4135228**	**ΚΕΡΚΥΡΑ** - Σαμαρά 13	**26610 89122**
ΠΑΤΡΑ - Κορίνθου 327	**2610 638109**	**ΗΡΑΚΛΕΙΟ** - Πεδιάδος 2	**2810 300781**
ΙΩΑΝΝΙΝΑ - Διοικητήριο	**26510 87215**	**ΜΥΤΙΛΗΝΗ** - Πλ. Κωνσταντινουπόλεως 1	**22510 46654**
ΚΟΜΟΤΗΝΗ - Δημοκρατίας 1	**25310 22858**		

ΤΙΜΗ ΠΩΛΗΣΗΣ ΦΥΛΛΩΝ ΕΦΗΜΕΡΙΔΟΣ ΤΗΣ ΚΥΒΕΡΝΗΣΕΩΣ

Σε έντυπη μορφή

- Για τα Φ.Ε.Κ. από 1 μέχρι 16 σελίδες σε 1 €, προσαυξανόμενη κατά 0,20 € για κάθε επιπλέον οκτασέλιδο ή μέρος αυτού.
- Για τα φωτοαντίγραφα Φ.Ε.Κ. σε 0,15 € ανά σελίδα.

Σε μορφή DVD/CD

Τεύχος	Ετήσια έκδοση	Τριμηνιαία έκδοση	Μηνιαία έκδοση
Α΄	150 €	40 €	15 €
Β΄	300 €	80 €	30 €
Γ΄	50 €	-	-
Υ.Ο.Δ.Δ.	50 €	-	-
Δ΄	110 €	30 €	-

Τεύχος	Ετήσια έκδοση	Τριμηνιαία έκδοση	Μηνιαία έκδοση
Α.Α.Π.	110 €	30 €	-
Ε.Β.Ι.	100 €	-	-
Α.Ε.Δ.	5 €	-	-
Δ.Δ.Σ.	200 €	-	20 €
Α.Ε. - Ε.Π.Ε. και **Γ.Ε.ΜΗ.**	-	-	100 €

- Η τιμή πώλησης μεμονωμένων Φ.Ε.Κ. σε μορφή cd-rom από εκείνα που διατίθενται σε ψηφιακή μορφή και μέχρι 100 σελίδες, σε 5 € προσαυξανόμενη κατά 1 € ανά 50 σελίδες.
- Η τιμή πώλησης σε μορφή cd-rom/dvd, δημοσιευμάτων μιας εταιρείας στο τεύχος Α.Ε.-Ε.Π.Ε. και Γ.Ε.ΜΗ. σε 5 € ανά έτος.

ΠΑΡΑΓΓΕΛΙΑ ΚΑΙ ΑΠΟΣΤΟΛΗ Φ.Ε.Κ.: Τηλεφωνικά: 210 4071010 - fax: 210 4071010 - internet: http://www.et.gr

ΕΤΗΣΙΕΣ ΣΥΝΔΡΟΜΕΣ Φ.Ε.Κ.

Τεύχος	Έντυπη μορφή	Ψηφιακή Μορφή
Α΄	225 €	190 €
Β΄	320 €	225 €
Γ΄	65 €	Δωρεάν
Υ.Ο.Δ.Δ.	65 €	Δωρεάν
Δ΄	160 €	80 €
Α.Α.Π.	160 €	80 €
Ε.Β.Ι.	65 €	33 €

Τεύχος	Έντυπη μορφή	Ψηφιακή Μορφή
Α.Ε.Δ.	10 €	Δωρεάν
Α.Ε. - Ε.Π.Ε. και **Γ.Ε.ΜΗ.**	2.250 €	645 €
Δ.Δ.Σ.	225 €	95 €
Α.Σ.Ε.Π.	70€	Δωρεάν
Ο.Π.Κ.	-	Δωρεάν
Α΄+ Β΄+ Δ΄ + Α.Α.Π.	-	450 €

- Το τεύχος Α.Σ.Ε.Π. (έντυπη μορφή) θα αποστέλλεται σε συνδρομητές ταχυδρομικά, με την επιβάρυνση των 70 €, ποσό το οποίο αφορά τα ταχυδρομικά έξοδα.
- Για την παροχή πρόσβασης μέσω διαδικτύου σε Φ.Ε.Κ. προηγουμένων ετών και συγκεκριμένα στα τεύχη: **α)** Α, Β, Δ, Α.Α.Π., Ε.Β.Ι. και Δ.Δ.Σ., η τιμή προσαυξάνεται, πέραν του ποσού της ετήσιας συνδρομής του 2007, κατά 40 € ανά έτος και ανά τεύχος και **β)** για το τεύχος Α.Ε.-Ε.Π.Ε. & Γ.Ε.ΜΗ., κατά 60 € ανά έτος παλαιότητας.

* Η καταβολή γίνεται σε όλες τις Δημόσιες Οικονομικές Υπηρεσίες (Δ.Ο.Υ.). Το πρωτότυπο διπλότυπο (έγγραφο αριθμ. πρωτ. 9067/28.2.2005 2η Υπηρεσία Επιτρόπου Ελεγκτικού Συνεδρίου) με φροντίδα των ενδιαφερομένων, πρέπει να αποστέλλεται ή να κατατίθεται στο Εθνικό Τυπογραφείο (Καποδιστρίου 34, Τ.Κ. 104 32 Αθήνα).

* Σημειώνεται ότι φωτοαντίγραφα διπλοτύπων, ταχυδρομικές Επιταγές για την εξόφληση της συνδρομής, δεν γίνονται δεκτά και θα επιστρέφονται.

* Οι οργανισμοί τοπικής αυτοδιοίκησης, τα νομικά πρόσωπα δημοσίου δικαίου, τα μέλη της Ένωσης Ιδιοκτητών Ημερησίου Τύπου Αθηνών και Επαρχίας, οι τηλεοπτικοί και ραδιοφωνικοί σταθμοί, η Ε.Σ.Η.Ε.Α., τα τριτοβάθμια συνδικαλιστικά Όργανα και οι τριτοβάθμιες επαγγελματικές ενώσεις δικαιούνται έκπτωσης πενήντα τοις εκατό (50%) επί της ετήσιας συνδρομής (τρέχον έτος + παλαιότητα).

* Το ποσό υπέρ Τ.Α.Π.Ε.Τ. [5% επί του ποσού συνδρομής (τρέχον έτος + παλαιότητα)], καταβάλλεται ολόκληρο (Κ.Α.Ε. 3512) και υπολογίζεται πριν την έκπτωση.

* Στην Ταχυδρομική συνδρομή του τεύχους Α.Σ.Ε.Π. δεν γίνεται έκπτωση.

Πληροφορίες για δημοσιεύματα που καταχωρούνται στα Φ.Ε.Κ. στο τηλ.: 210 5279000.
Φωτοαντίγραφα παλαιών Φ.Ε.Κ.: Μάρνη 8 τηλ.: 210 8220885, 210 8222924, 210 5279050.
Οι πολίτες έχουν τη δυνατότητα ελεύθερης ανάγνωσης των δημοσιευμάτων που καταχωρούνται σε όλα τα τεύχη της Εφημερίδας της Κυβερνήσεως πλην εκείνων που καταχωρούνται στο τεύχος Α.Ε.-Ε.Π.Ε και Γ.Ε.ΜΗ., από την ιστοσελίδα του Εθνικού Τυπογραφείου (www.et.gr).

Οι υπηρεσίες εξυπηρέτησης πολιτών λειτουργούν καθημερινά από 08:00 μέχρι 13:00



ΑΠΟ ΤΟ ΕΘΝΙΚΟ ΤΥΠΟΓΡΑΦΕΙΟ
ΚΑΠΟΔΙΣΤΡΙΟΥ 34 * ΑΘΗΝΑ 104 32 * ΤΗΛ. 210 52 79 000 * FAX 210 52 21 004
ΗΛΕΚΤΡΟΝΙΚΗ ΔΙΕΥΘΥΝΣΗ: http://www.et.gr – e-mail: webmaster@et.gr